


PLANIMETRIA EDIFICIO SCOLASTICO

PIANO TERRA

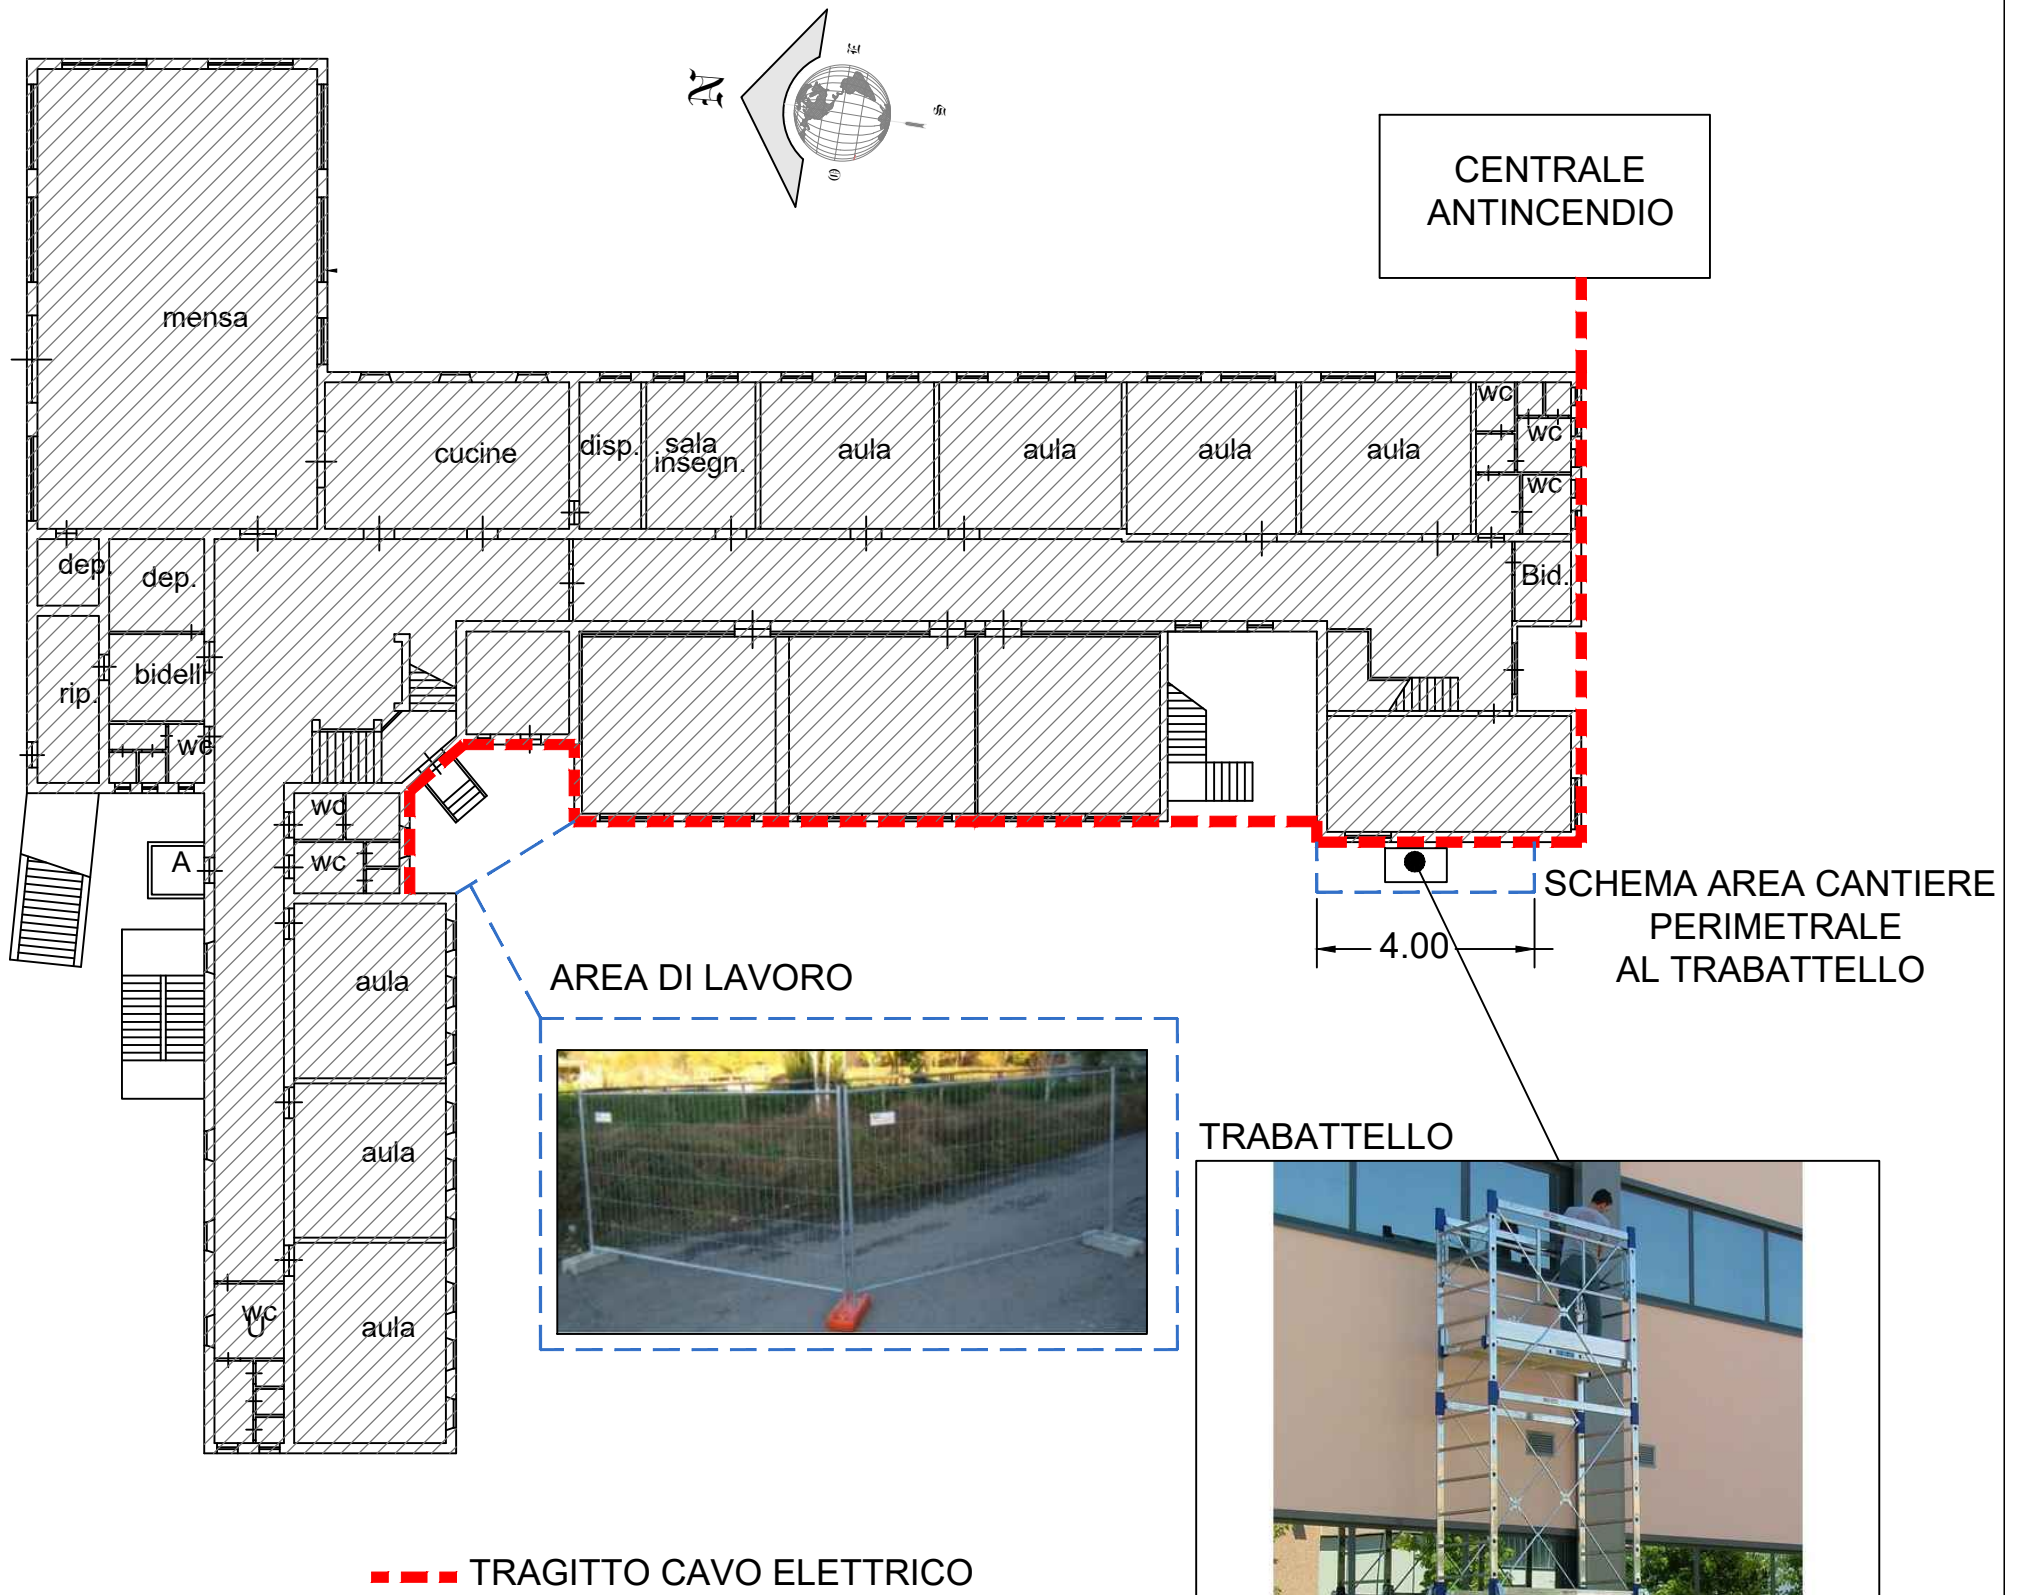

Ortofotocarta con indicazione zona intervento

